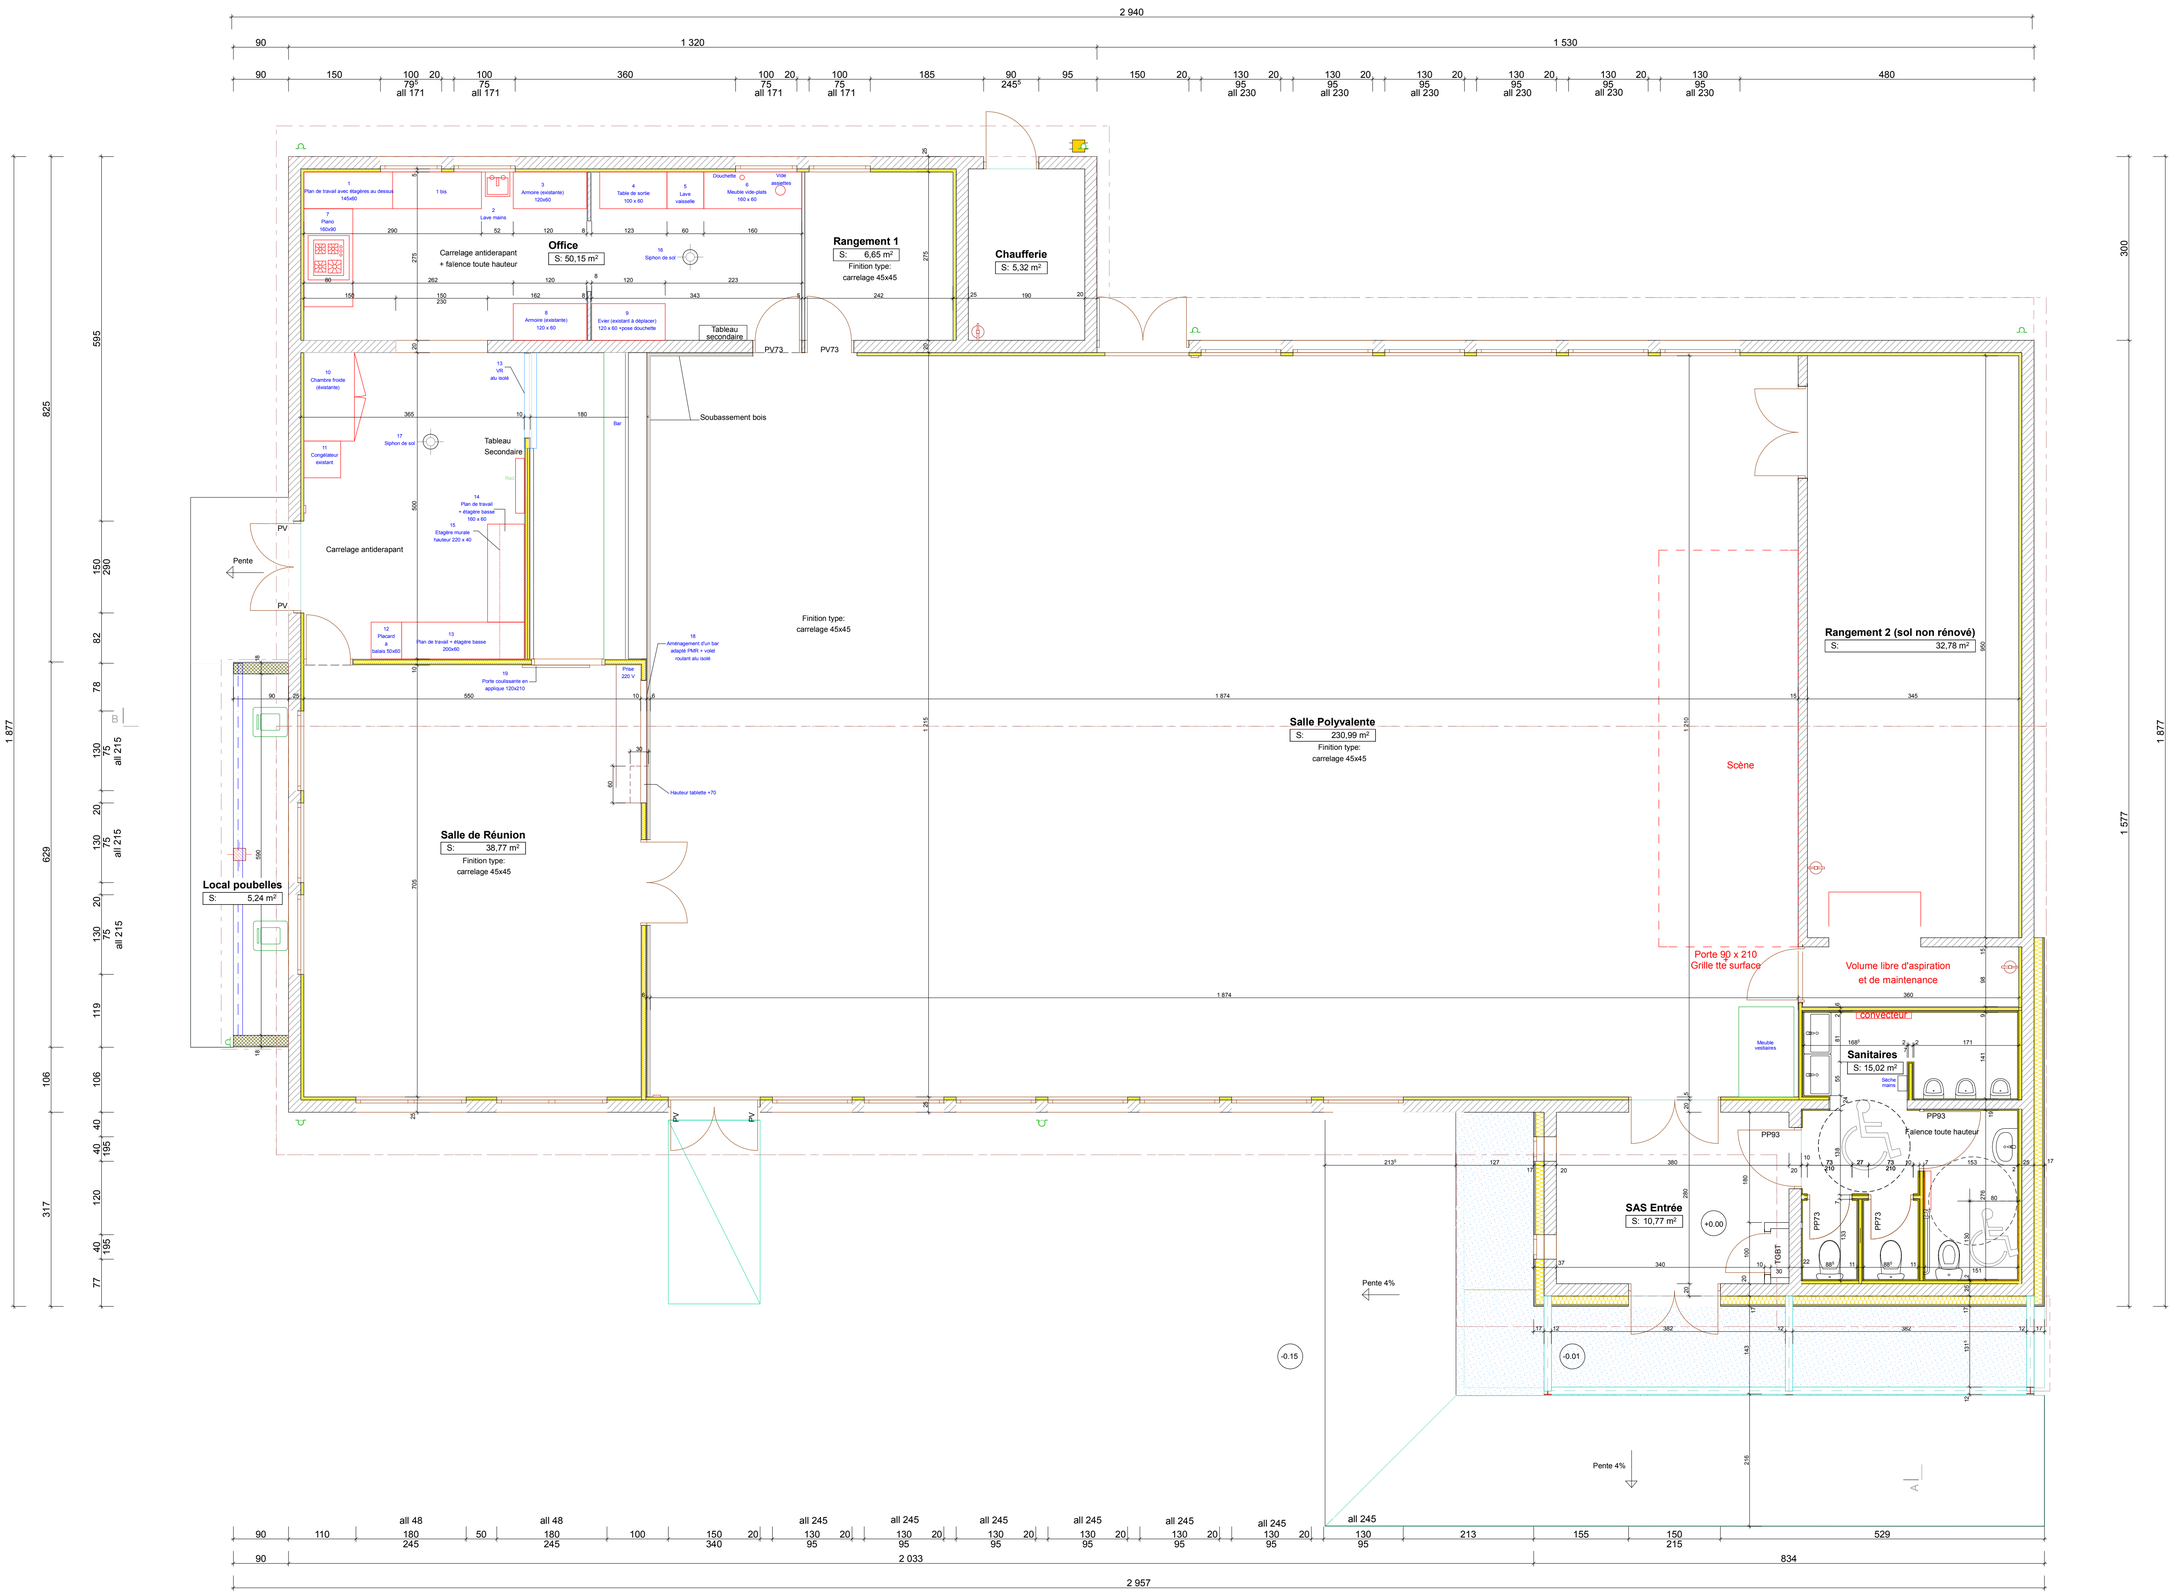
Office
S: 50,15 m²
Carrelage antiderapant
+ faïence toute hauteur
Rangement 1
S: 6,65 m²
Finition type:
carrelage 45x45
Chaufferie
S: 5,32 m²
Tableau secondaire
Soubassement bois
Bar
Tableau
Secondaire
Carrelage antiderapant
Pente
Finition type:
carrelage 45x45
Salle Polyvalente
S: 230,99 m²
Finition type:
carrelage 45x45
Scène
Rangement 2 (sol non rénové)
S: 32,78 m²
Salle de Réunion
S: 38,77 m²
Finition type:
carrelage 45x45
Local poubelles
S: 5,24 m²
Porte 90 x 210
Grille tte surface
Volume libre d'aspiration
et de maintenance
convecteur
Sanitaires
S: 15,02 m²
Faïence toute hauteur
SAS Entrée
S: 10,77 m²
TGBT
Pente 4%
Pente 4%
+0.00
-0.15
-0.01
2 940
2 957
1 877
1 577

Version 2